



Änderung des Flächennutzungsplanes des Marktes Kasendorf

M:1/5.000

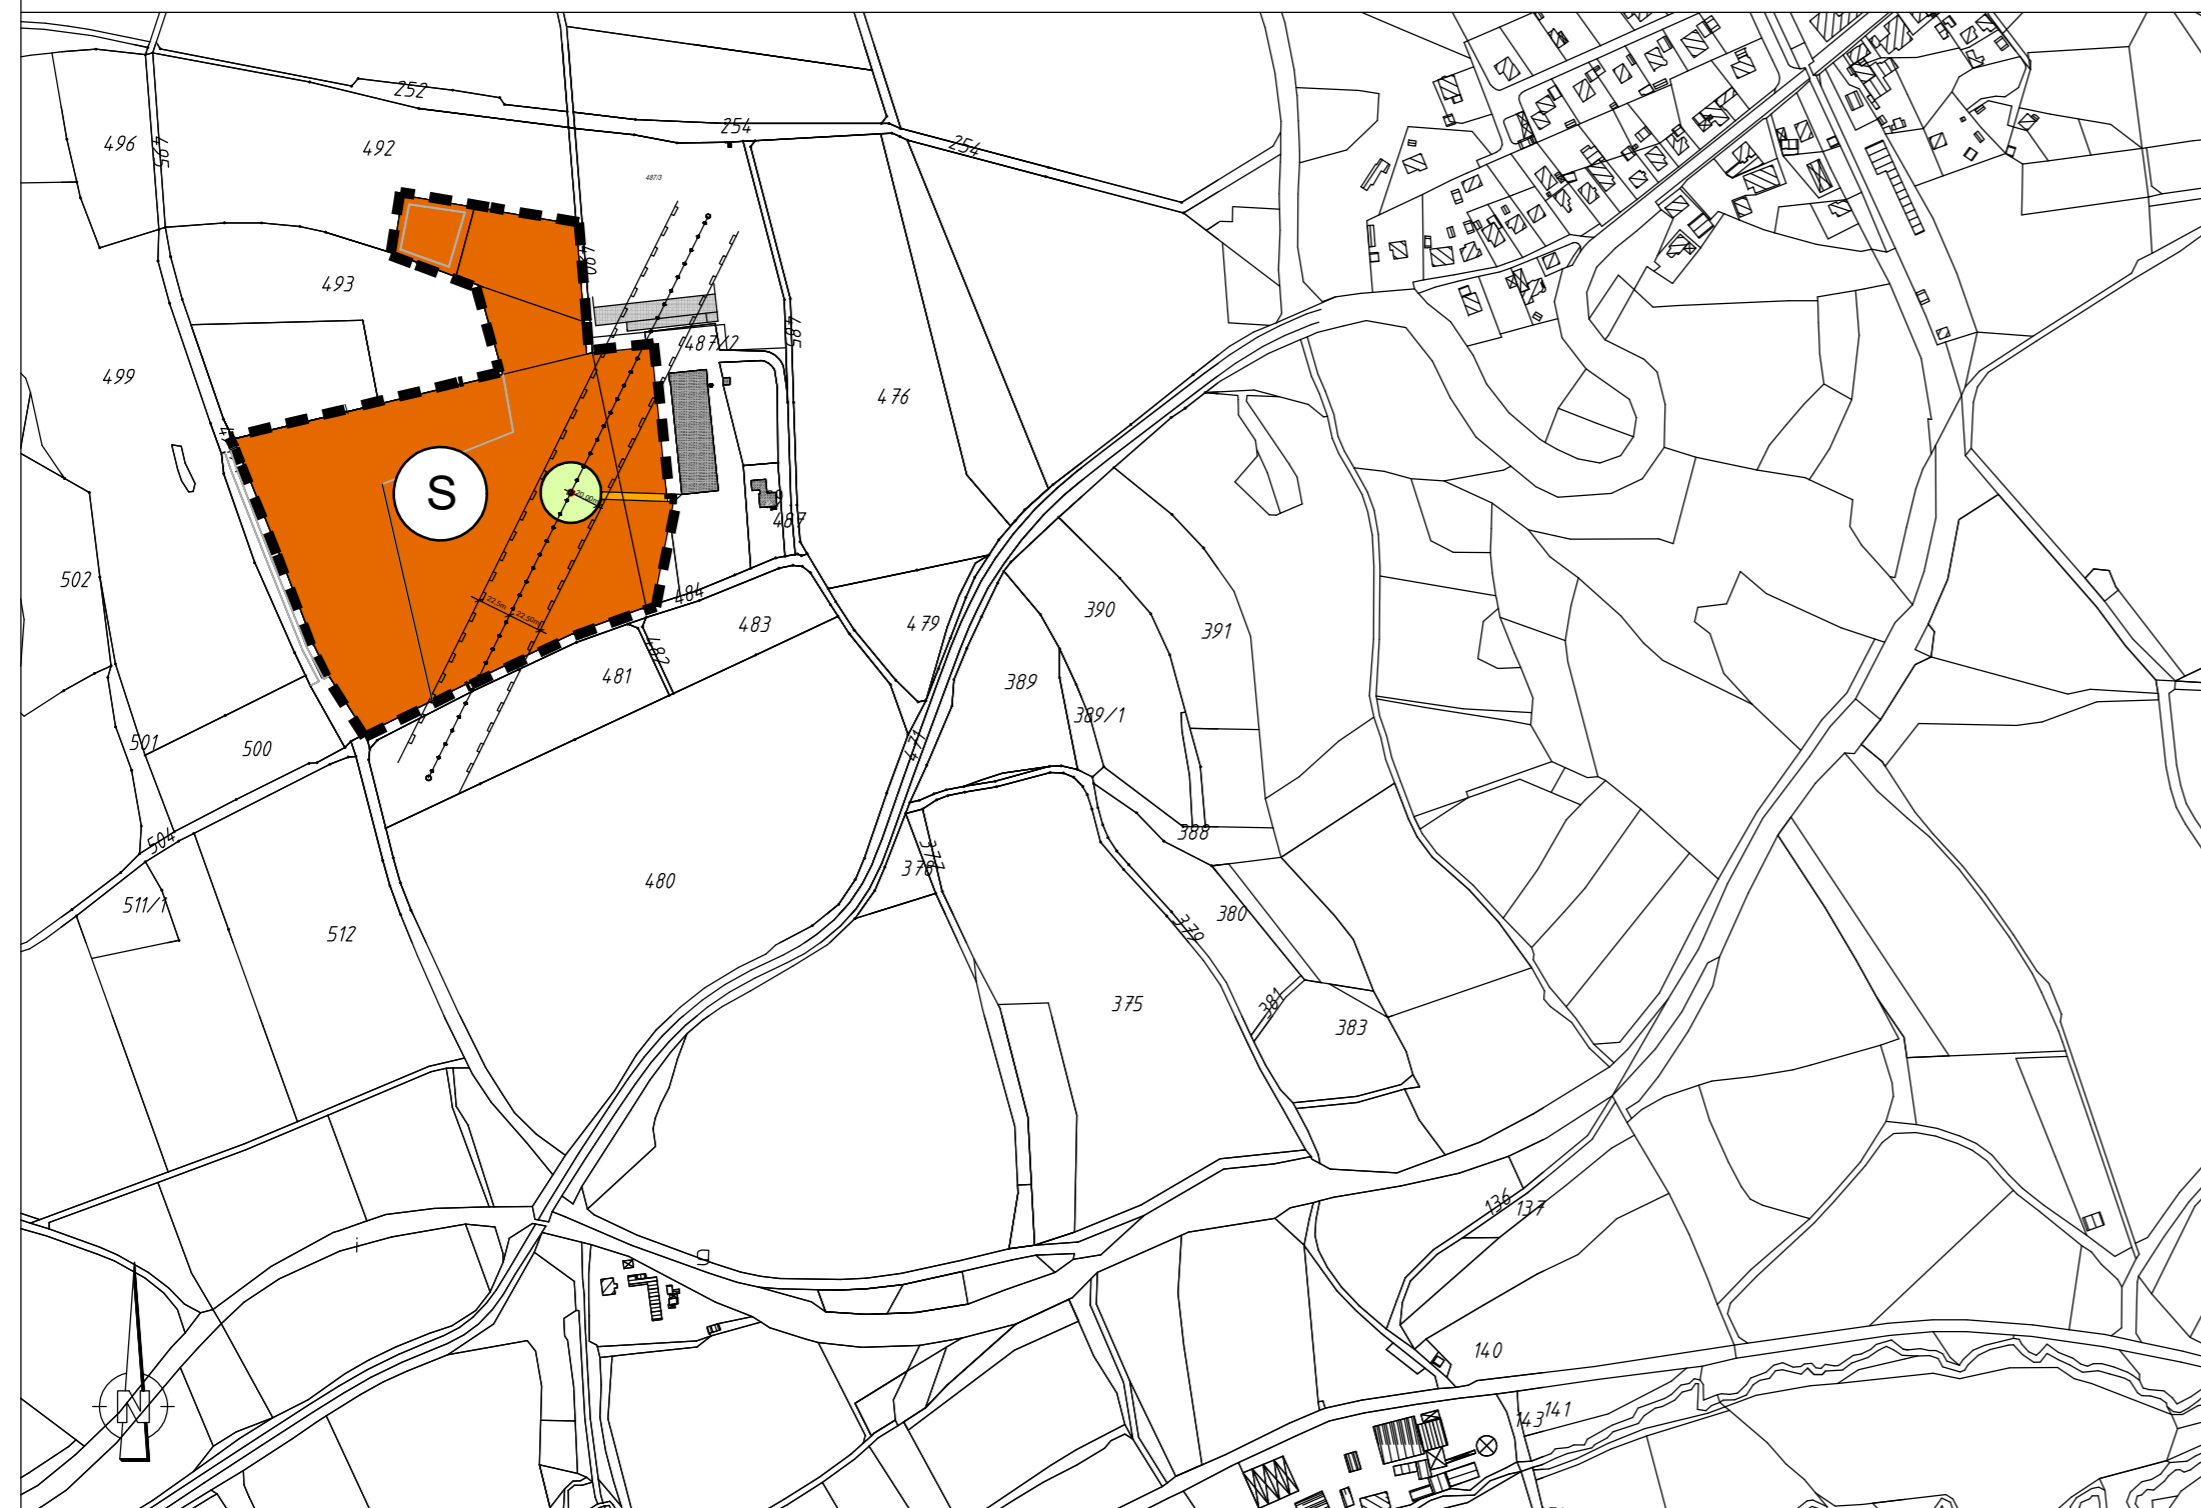

Flächennutzungsplanes des Marktes Kasendorf (Ausschnitt)

M:1/5.000

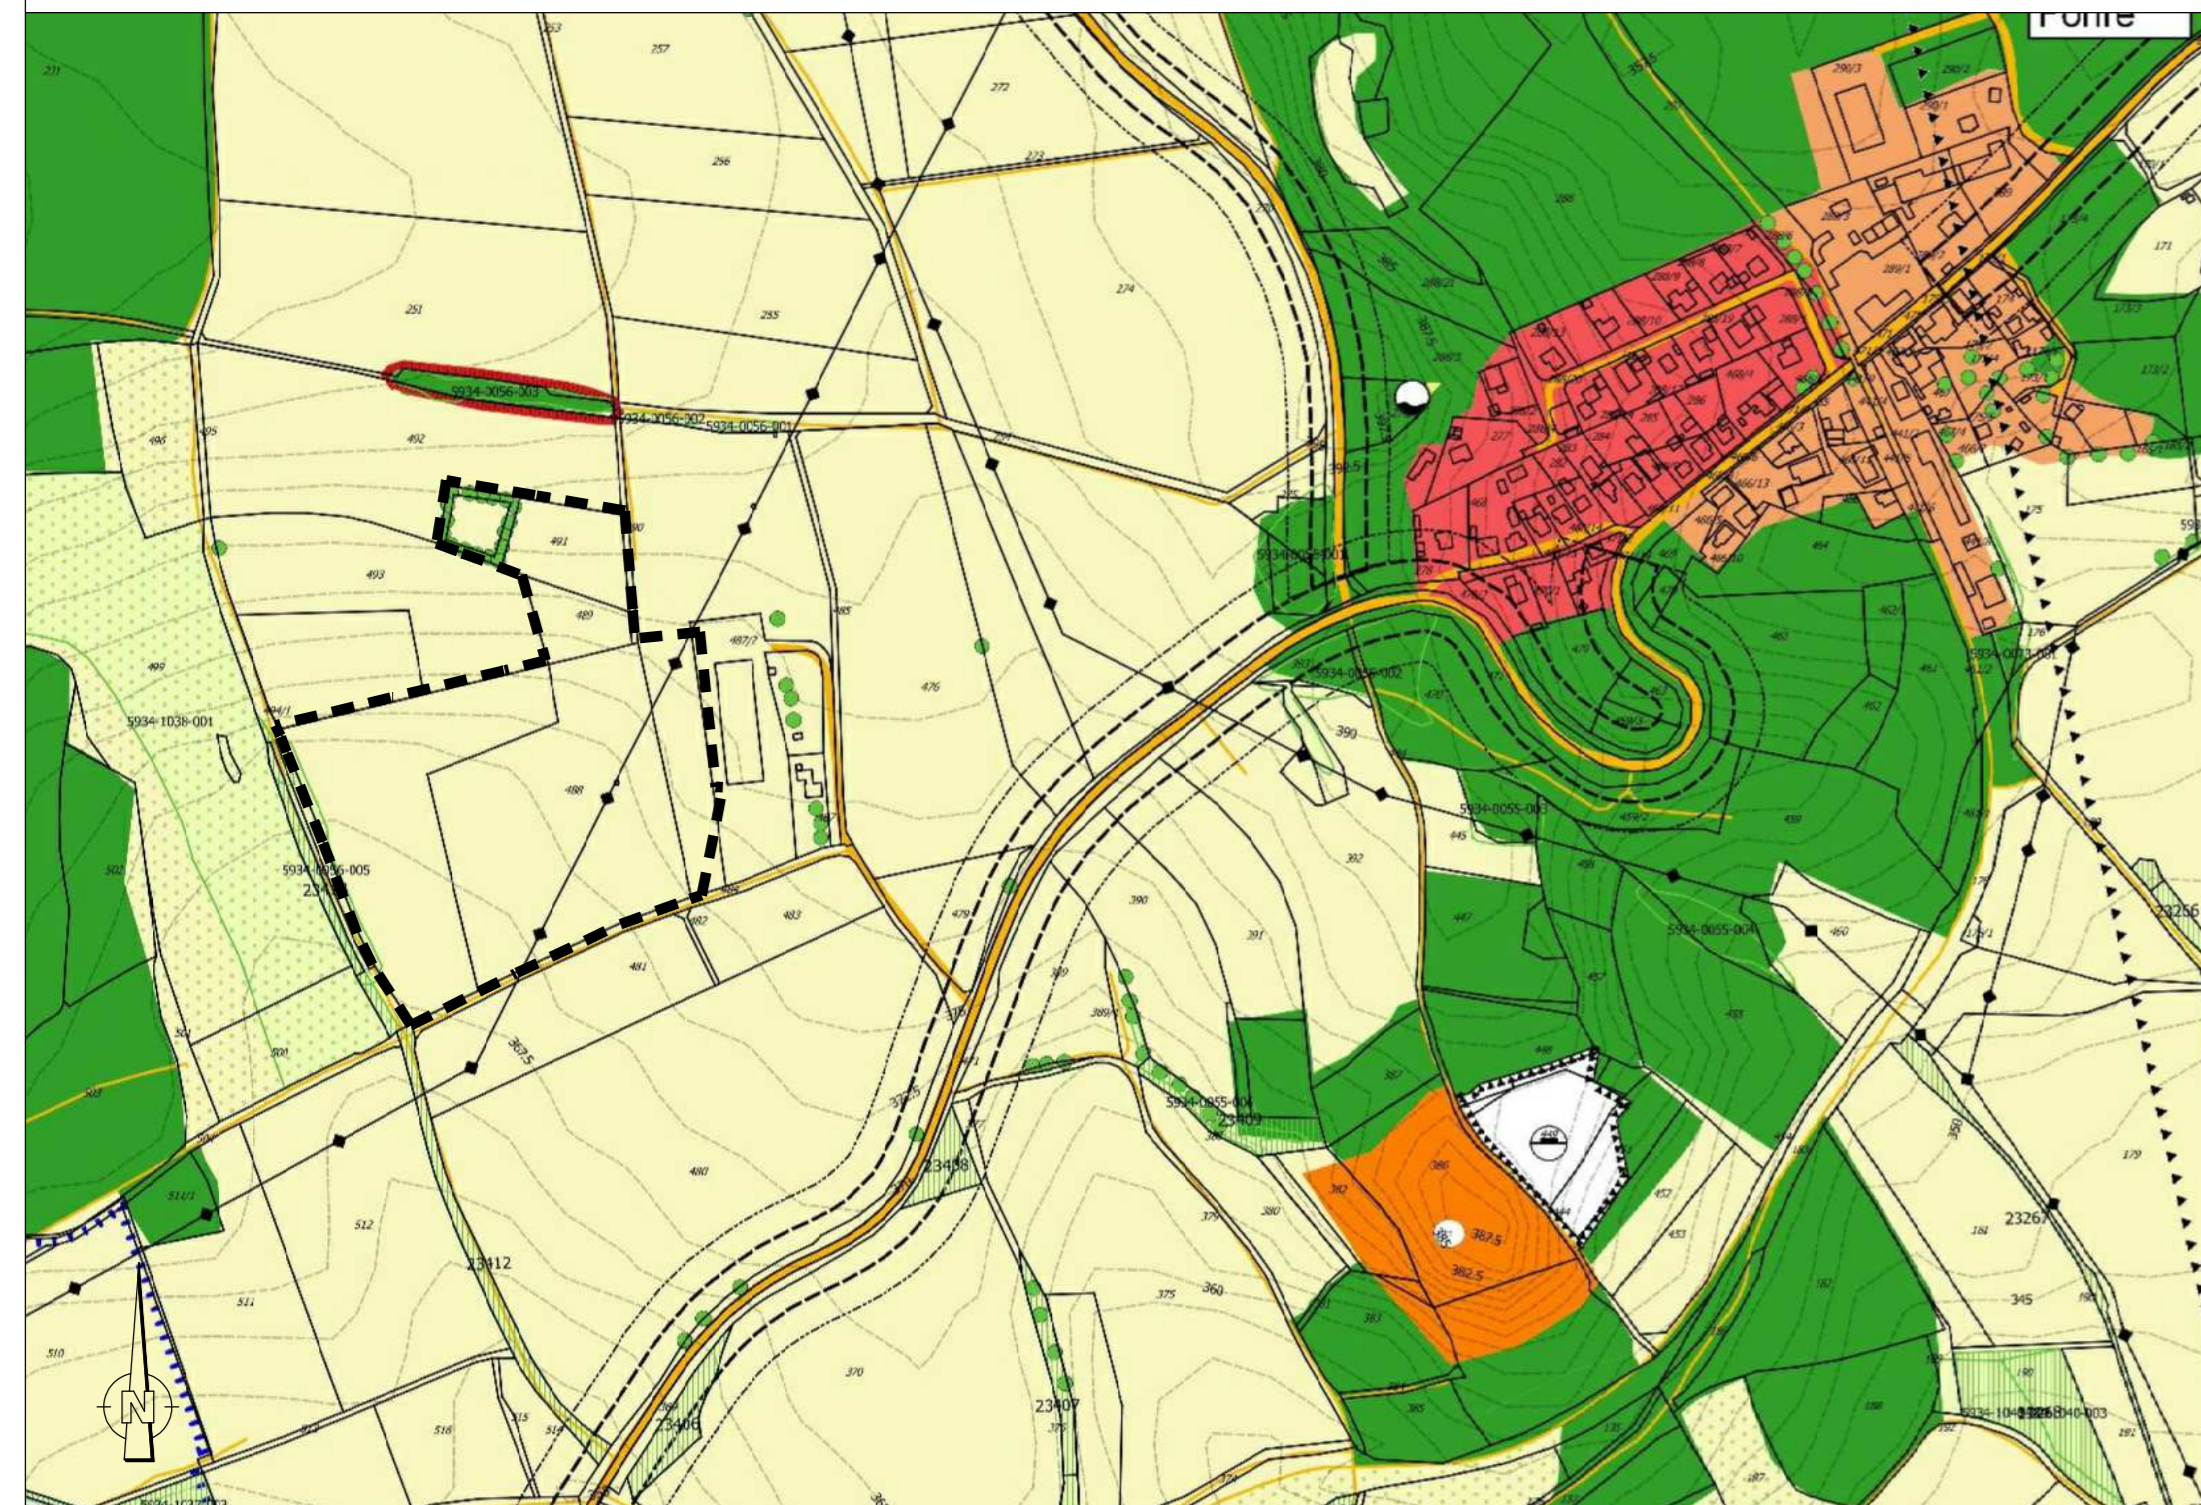

**ÄNDERUNG DES FLÄCHENNUTZUNGSPLANES
DES MARKTES KASENDORF
(SONDERBAUFLÄCHE
PHOTOVOLTAIK HEUBSCH II)**

M: 1:5.000

LEGENDE

-  Sonderbaufläche
-  Verkehrsfläche
-  Freileitung der Bayernwerk Netz GmbH
-  Schutzzone der Freileitung
-  Grünfläche/Ausgleichsfläche
-  Grenze der Flächennutzungsplanänderung

VERFAHRENSVERMERKE

Änderungsbeschluss

Der Marktgemeinderat beschloss am 15. November 2023 die Änderung des Flächennutzungsplanes (Sonderbaufläche Photovoltaik Heusch II). Der Beschluss wurde am 23. November 2023 ortsüblich bekannt gemacht.

Frühzeitige Beteiligung der Öffentlichkeit

In der Zeit vom bis erfolgte für die Änderung des Flächennutzungsplanes (Sonderbaufläche Photovoltaik Heusch II) nach ortsüblicher Bekanntmachung die Beteiligung der Öffentlichkeit. Außerdem wurden die Unterlagen auf der Internetseite des Marktes Kasendorf eingestellt.

Frühzeitige Beteiligung der Behörden und sonstigen Träger öffentlicher Belange sowie der Nachbargemeinden

In der Zeit vom bis erfolgte für die Änderung des Flächennutzungsplanes (Sonderbaufläche Photovoltaik Heusch II) nach ortsüblicher Bekanntmachung die Beteiligung der Behörden und sonstigen Träger öffentlicher Belange sowie der Nachbargemeinden. Außerdem wurden die Unterlagen auf der Internetseite des Marktes Kasendorf eingestellt.

Behandlung im Marktgemeinderat

Über die vorgebrachten Anregungen wurde in der Marktgemeinderatssitzung vom Beschluss gefasst. Das Ergebnis wurde mitgeteilt.

Öffentliche Auslegung

Mit Beschluss des Marktgemeinderates vom wurde nach ortsüblicher Bekanntmachung der Entwurf der Änderung des Flächennutzungsplanes (Photovoltaik Heusch II) zusammen mit der Begründung vom bis im Rathaus des Marktes Kasendorf öffentlich ausgelegt. Außerdem wurden die Unterlagen auf der Internetseite des Marktes eingestellt.

Beteiligung der Behörden und sonstigen Träger öffentlicher Belange sowie der Nachbargemeinden

Mit Beschluss des Marktgemeinderates vom wurde nach ortsüblicher Bekanntmachung der Entwurf der Änderung des Flächennutzungsplanes (Sonderbaufläche Photovoltaik Heusch II) zusammen mit der Begründung vom bis im Rathaus des Marktes Kasendorf öffentlich ausgelegt. In der gleichen Zeit wurden die Behörden und sonstigen Träger öffentlicher Belange sowie die Nachbargemeinden beteiligt. Außerdem wurden die Unterlagen auf der Internetseite des Marktes eingestellt.

Behandlung im Marktgemeinderat

Über die vorgebrachten Anregungen wurde in der Marktgemeinderatssitzung vom Beschluss gefasst. Das Ergebnis wurde mitgeteilt.

Feststellung

Mit Beschluss des Marktgemeinderates vom wurde die Änderung des Flächennutzungsplanes (Sonderbaufläche Photovoltaik Heusch II) festgestellt.

Kasendorf, den

.....
Markt Kasendorf
Norbert Groß
Erster Bürgermeister

(Dienstsiegel)

Genehmigung

Der Markt Kasendorf reichte mit Schreiben vom an das Landratsamt Kulmbach die Änderung des Flächennutzungsplanes (Sonderbaufläche Photovoltaik Heusch II) zur Genehmigung ein. Das Landratsamt hat die Änderung des Flächennutzungsplanes mit Schreiben vom Az genehmigt.

Inkrafttreten

Die Genehmigung der Änderung des Flächennutzungsplanes (Sonderbaufläche Photovoltaik Heusch II) wurde am ortsüblich bekannt gemacht. Damit ist die Änderung des Flächennutzungsplanes wirksam. Auf die Rechtsfolgen wurde hingewiesen.

Ausgefertigt, Kasendorf, den

.....
Markt Kasendorf
Norbert Groß
Erster Bürgermeister

(Dienstsiegel)

Proj.-Nr. und Bauvorhaben:	1.47.156.1
Änderung des Flächennutzungsplanes des Marktes Kasendorf (Sonderbaufläche Photovoltaik Heusch II)	
Planungsstand:	15. November 2023
Maßstab:	1:5.000
Entwurfsverfasser:	 ingenieurbüro für bauwesen beratende ingenieure  Am Kehlgraben 76 - 96317 Kronach Tel. (09261) 6062-0 - Fax (09261) 6062-60 e-mail: info@ivs-kronach.de - http://www.ivs-kronach.de
bearb. / gez.:	kö / kö
Ort, Datum:	Kronach, im Februar 2024

N. Köhler
Dipl. Geogr. Norbert Köhler